

# "GE Neunstadt II"

Abschnittsgrenze B-Plan

Abschnittsgrenze B-Plan



vorh. Rinnensteine

Gefälle Hof

Gefälle Hof

Gefälle Hof

Gefälle

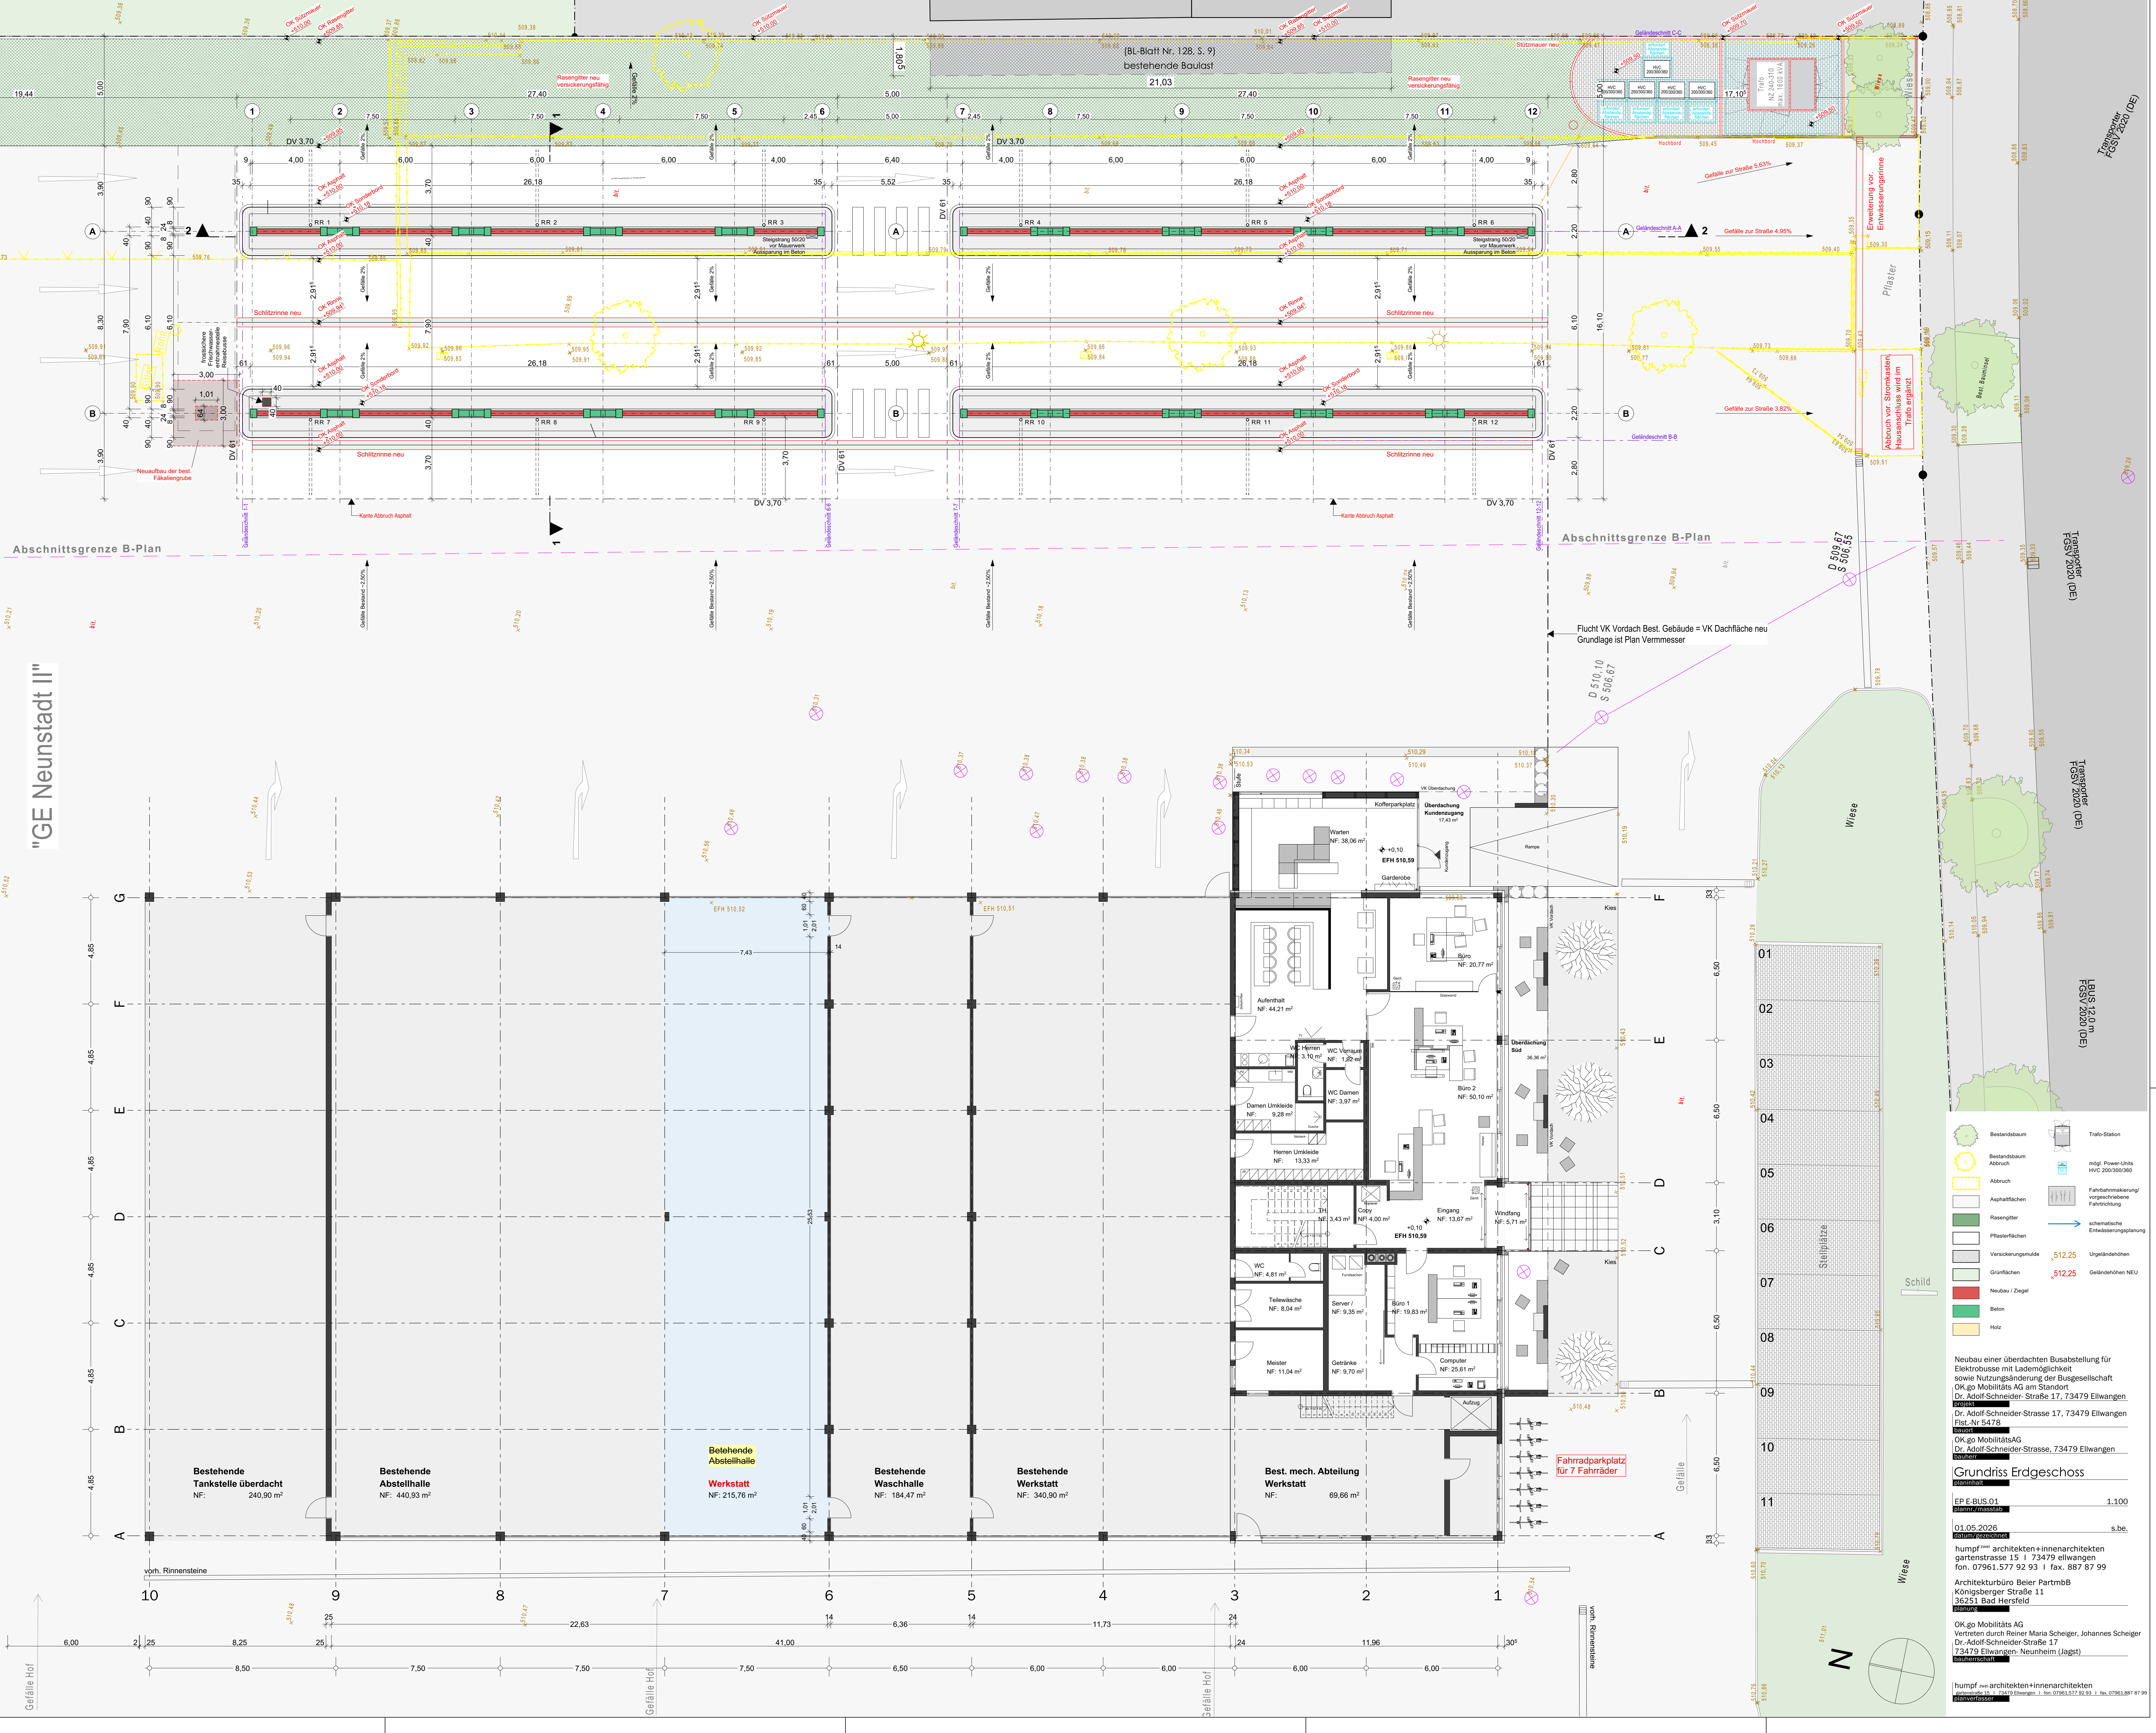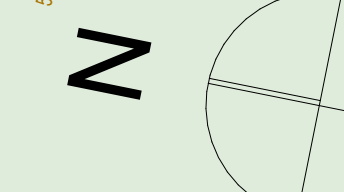

Bestehende Tankstelle überdacht  
NF: 240,90 m<sup>2</sup>

Bestehende Abstellhalle  
NF: 440,93 m<sup>2</sup>

Bestehende Werkstatt  
NF: 215,76 m<sup>2</sup>

Bestehende Waschhalle  
NF: 184,47 m<sup>2</sup>

Bestehende Werkstatt  
NF: 340,90 m<sup>2</sup>

Best. mech. Abteilung Werkstatt  
NF: 69,66 m<sup>2</sup>

- Bestandsbaum
- Bestandsbaum Abbruch
- Abbruch
- Asphaltflächen
- Rasengrün
- Pflasterflächen
- Versickerungsmulde
- Grünflächen
- Neubau / Ziegel
- Beton
- Holz
- Trafostation
- mögl. Power-Units HVAC 200/300/360
- Fahrbahnmarkierung empfangsbereiter Fahrbahn
- schematische Entlassenerkennung
- Umgeländerten
- Geländehöhen NEU

Neubau einer überdachten Busabstellstelle für Elektrobusse mit Lademöglichkeit sowie Nutzungsänderung der Bürogesellschaft OK-go Mobilitäts AG am Standort Dr. Adolf-Schneider-Strasse 17, 73479 Ellwangen, Flst.-Nr. 5478

OK-go MobilitätsAG  
Dr. Adolf-Schneider-Strasse, 73479 Ellwangen

**Grundriss Erdgeschoss**  
Planungsmaßstab: 1:100

01.05.2026 s.be.

humpf<sup>\*\*\*</sup> architekten+innenarchitekten  
gartenstrasse 15 | 73479 Ellwangen  
fon. 07961.577 92 93 | fax. 987 87 99

Architekturbüro Beier PartmbB  
Königsberger Straße 11  
36251 Bad Hersfeld

OK-go Mobilitäts AG  
Vertreten durch Reiner Maria Scheiger, Johannes Scheiger  
Dr. Adolf-Schneider-Strasse 17  
73479 Ellwangen; Neunheim (Joggt)

humpf<sup>\*\*\*</sup> architekten+innenarchitekten  
Königsberger Straße 11  
36251 Bad Hersfeld

Tersponder FGSV 2020 (DE)

LEBUS 12,0 m FGSV 2020 (DE)

1:10 (DE)

Tersponder FGSV 2020 (DE)

Tersponder FGSV 2020 (DE)

Tersponder FGSV 2020 (DE)

LEBUS 12,0 m FGSV 2020 (DE)

Tersponder FGSV 2020 (DE)

Tersponder FGSV 2020 (DE)

Tersponder FGSV 2020 (DE)