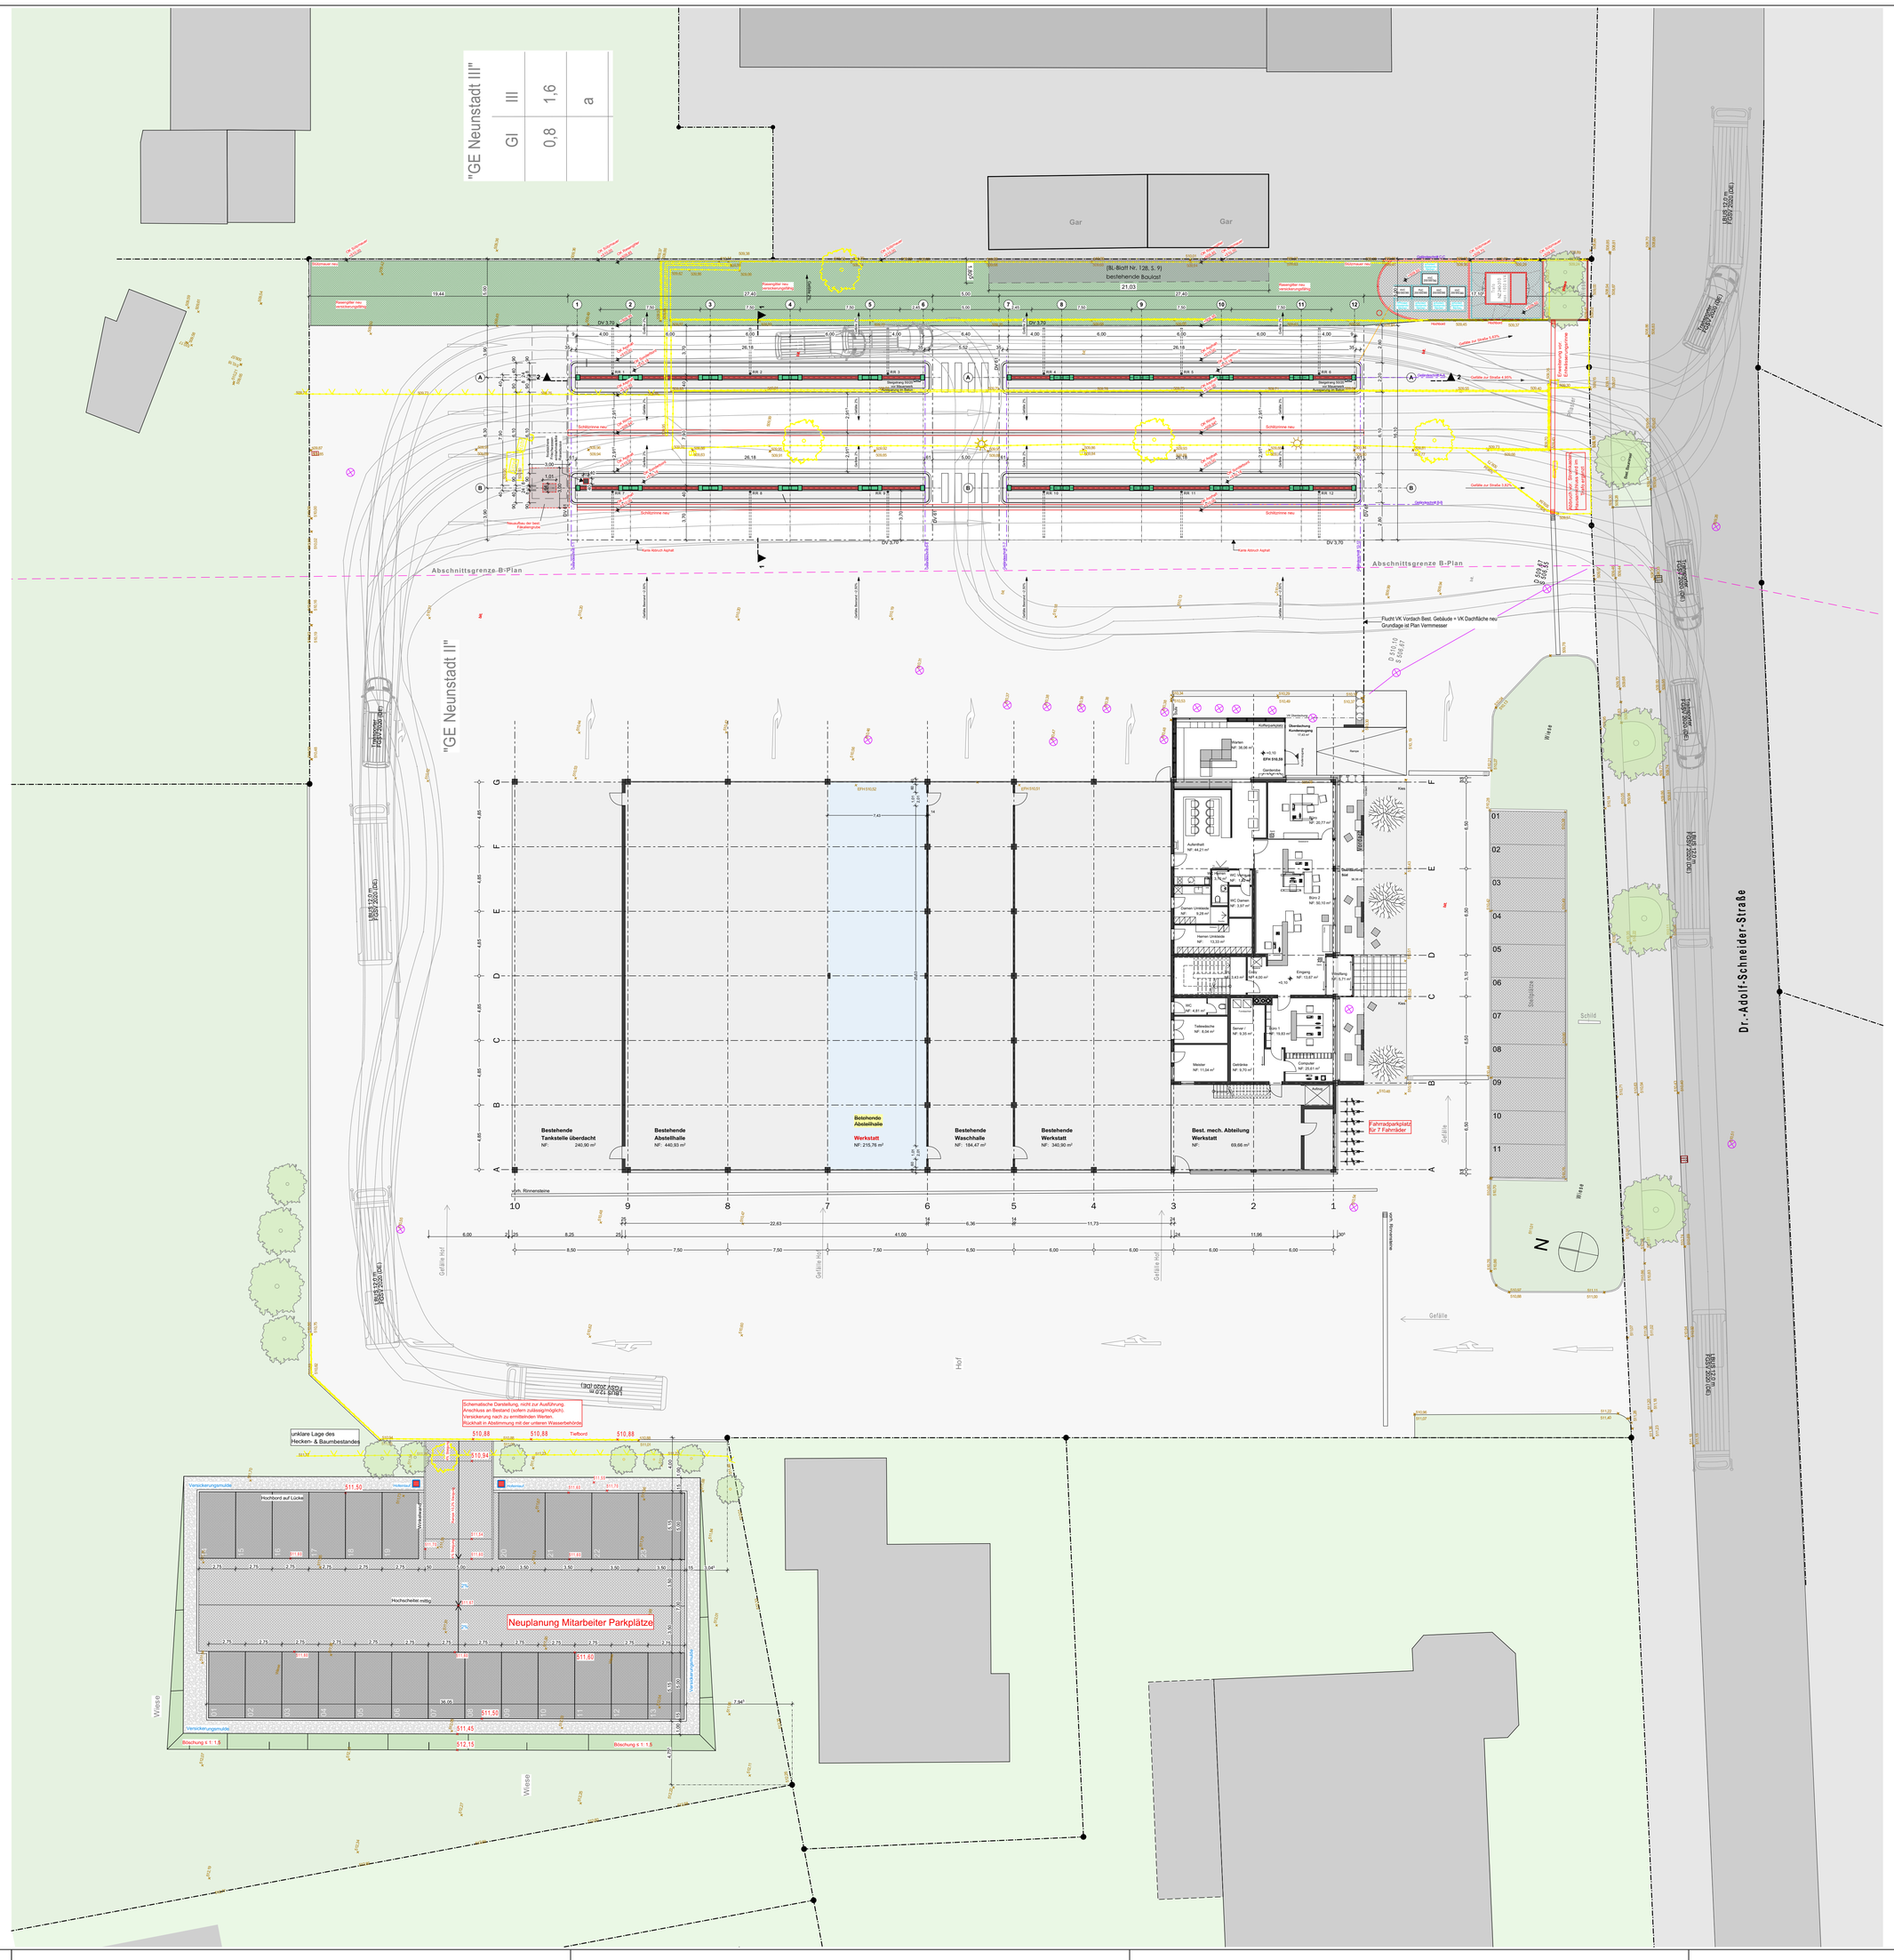

Bestandsbaum

Bestandsbaum Abbruch

Abbruch

Asphaltflächen

Rasengitter

Pflasterflächen

Versickerungsmulde

Grünflächen

Neubau / Ziegel

Beton

Holz

Trafo-Station

mögl. Power-Units HVC 200/300/360

Fahrbahnmakierung/ vorgeschriebene Fahrtrichtung

schematische Entwässerungsplanung

512,25 Urgeländehöhen

512,25 Geländehöhen NEU

Neubau einer überdachten Busabstellung für Elektrobusse mit Lademöglichkeit
sowie Nutzungsänderung der Busgesellschaft
OK.go Mobilitäts AG am Standort
Dr. Adolf-Schneider- Straße 17, 73479 Ellwangen

projekt

Dr. Adolf-Schneider-Strasse 17, 73479 Ellwangen
Flst.-Nr 5478

bauort

OK.go MobilitätsAG
Dr. Adolf-Schneider-Strasse, 73479 Ellwangen

bauherr

Grundriss Erdgeschoss 200

planinhalt

EP E-BUS.02 1.200

plannr./masstab

01.05.2026 s.be.

datum/gezeichnet

humpf zwei architekten+innenarchitekten
gartenstrasse 15 I 73479 ellwangen
fon. 07961.577 92 93 I fax. 887 87 99

Architekturbüro Beier PartmbB
Königsberger Straße 11
36251 Bad Hersfeld

planung

OK.go Mobilitäts AG
Vertreten durch Reiner Maria Scheiger, Johannes Scheiger
Dr.-Adolf-Schneider-Straße 17
73479 Ellwangen- Neunheim (Jagst)

bauherrschaft

humpf zwei architekten+innenarchitekten
gartenstraße 15 I 73479 Ellwangen I fon. 07961.577 92 93 I fax. 07961.887 87 99

planverfasser