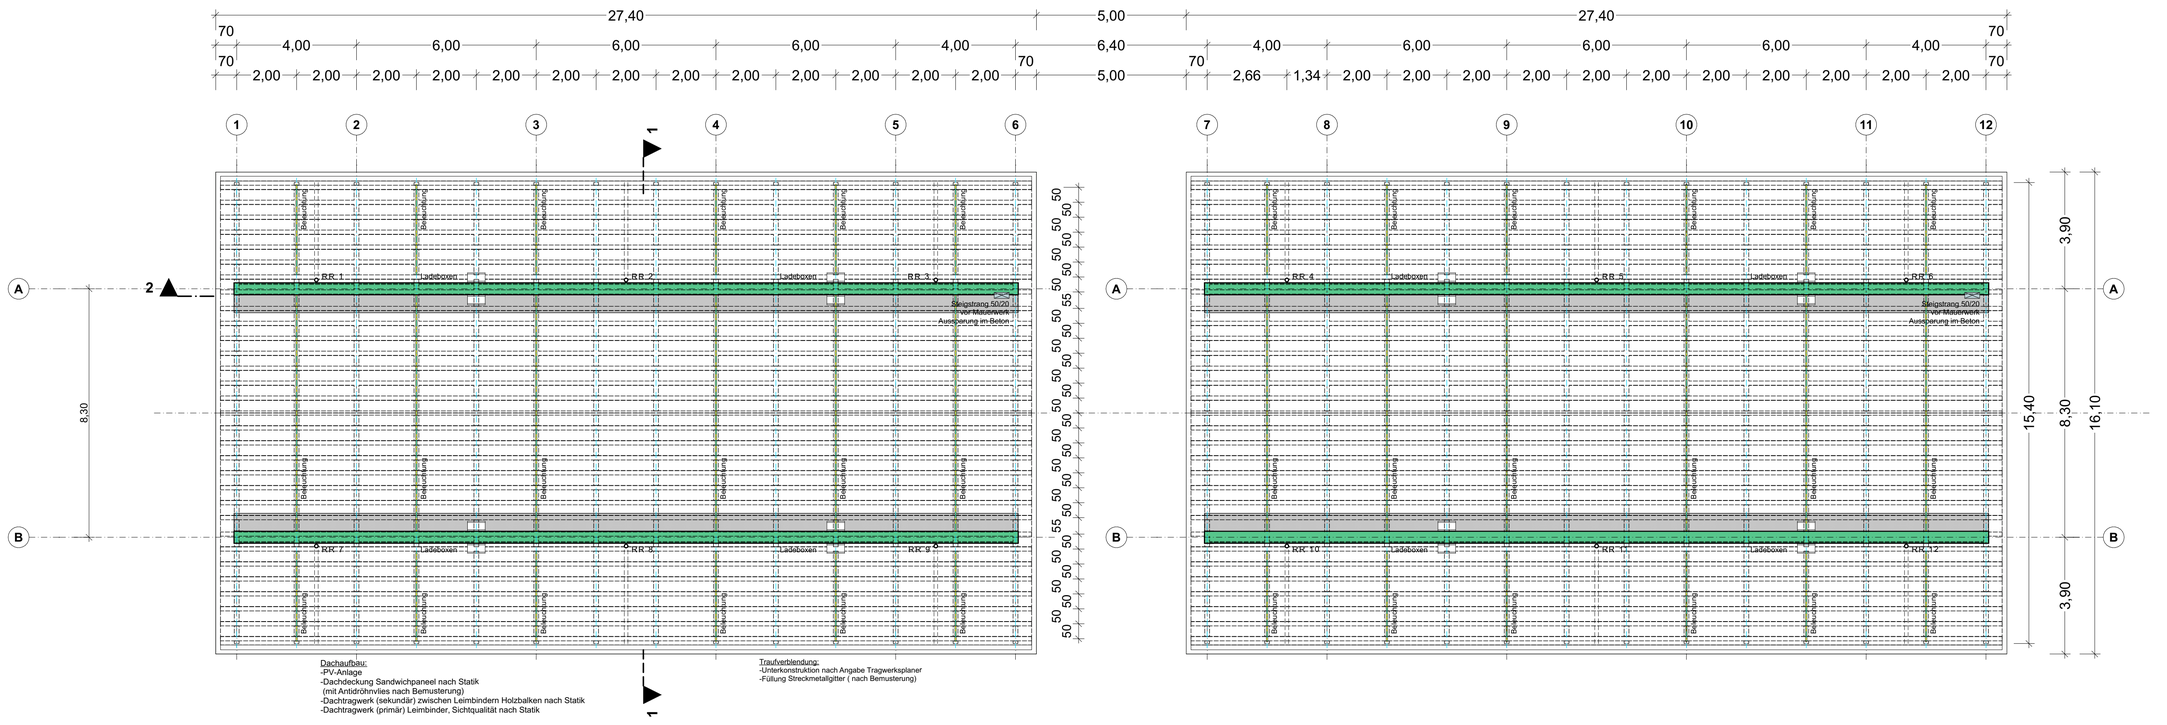

Dachaufbau:
-PV-Anlage
-Dachdeckung Sandwichpaneel nach Statik
(mit Antidröhnvlies nach Bemusterung)
-Dachtragwerk (sekundär) zwischen Leimbindern Holzbalken nach Statik
-Dachtragwerk (primär) Leimbinder, Sichtqualität nach Statik

Traufverblendung:
-Unterkonstruktion nach Angabe Tragwerksplaner
-Füllung Streckmetallgitter (nach Bemusterung)

Bestandsbaum
Bestandsbaum Abbruch
Abbruch
Asphaltflächen
Rasengitter
Pflasterflächen
Versickerungsmulde
Grünflächen
Neubau / Ziegel
Beton
Holz

Trafo-Station
mögl. Power-Units HVC 200/300/360
Fahrbahnmarkierung/ vorgeschriebene Fahrtrichtung
schematische Entwässerungsplanung
512,25 Urgeländehöhen
512,25 Geländehöhen NEU

Neubau einer überdachten Busabstellung für Elektrobusse mit Lademöglichkeit
sowie Nutzungsänderung der Busgesellschaft
OK.go Mobilitäts AG am Standort
Dr. Adolf-Schneider- Straße 17, 73479 Ellwangen
projekt

Dr. Adolf-Schneider-Strasse 17, 73479 Ellwangen
Flst.-Nr 5478
bauort

OK.go MobilitätsAG
Dr. Adolf-Schneider-Strasse, 73479 Ellwangen
bauherr

Dach-Konstruktion
planinhalt

EP E-BUS.05 1.100
plannr./masstab

01.05.2026 s.be.
datum/gezeichnet

humpf zwei architekten+innenarchitekten
gartenstrasse 15 I 73479 ellwangen
fon. 07961.577 92 93 I fax. 887 87 99

Architekturbüro Beier PartmbB
Königsberger Straße 11
36251 Bad Hersfeld
planung

OK.go Mobilitäts AG
Vertreten durch Reiner Maria Scheiger, Johannes Scheiger
Dr.-Adolf-Schneider-Straße 17
73479 Ellwangen- Neunheim (Jagst)
bauherrschaft

humpf zwei architekten+innenarchitekten
gartenstraße 15 I 73479 Ellwangen I fon. 07961.577 92 93 I fax. 07961.887 87 99
planverfasser