



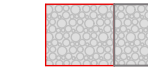







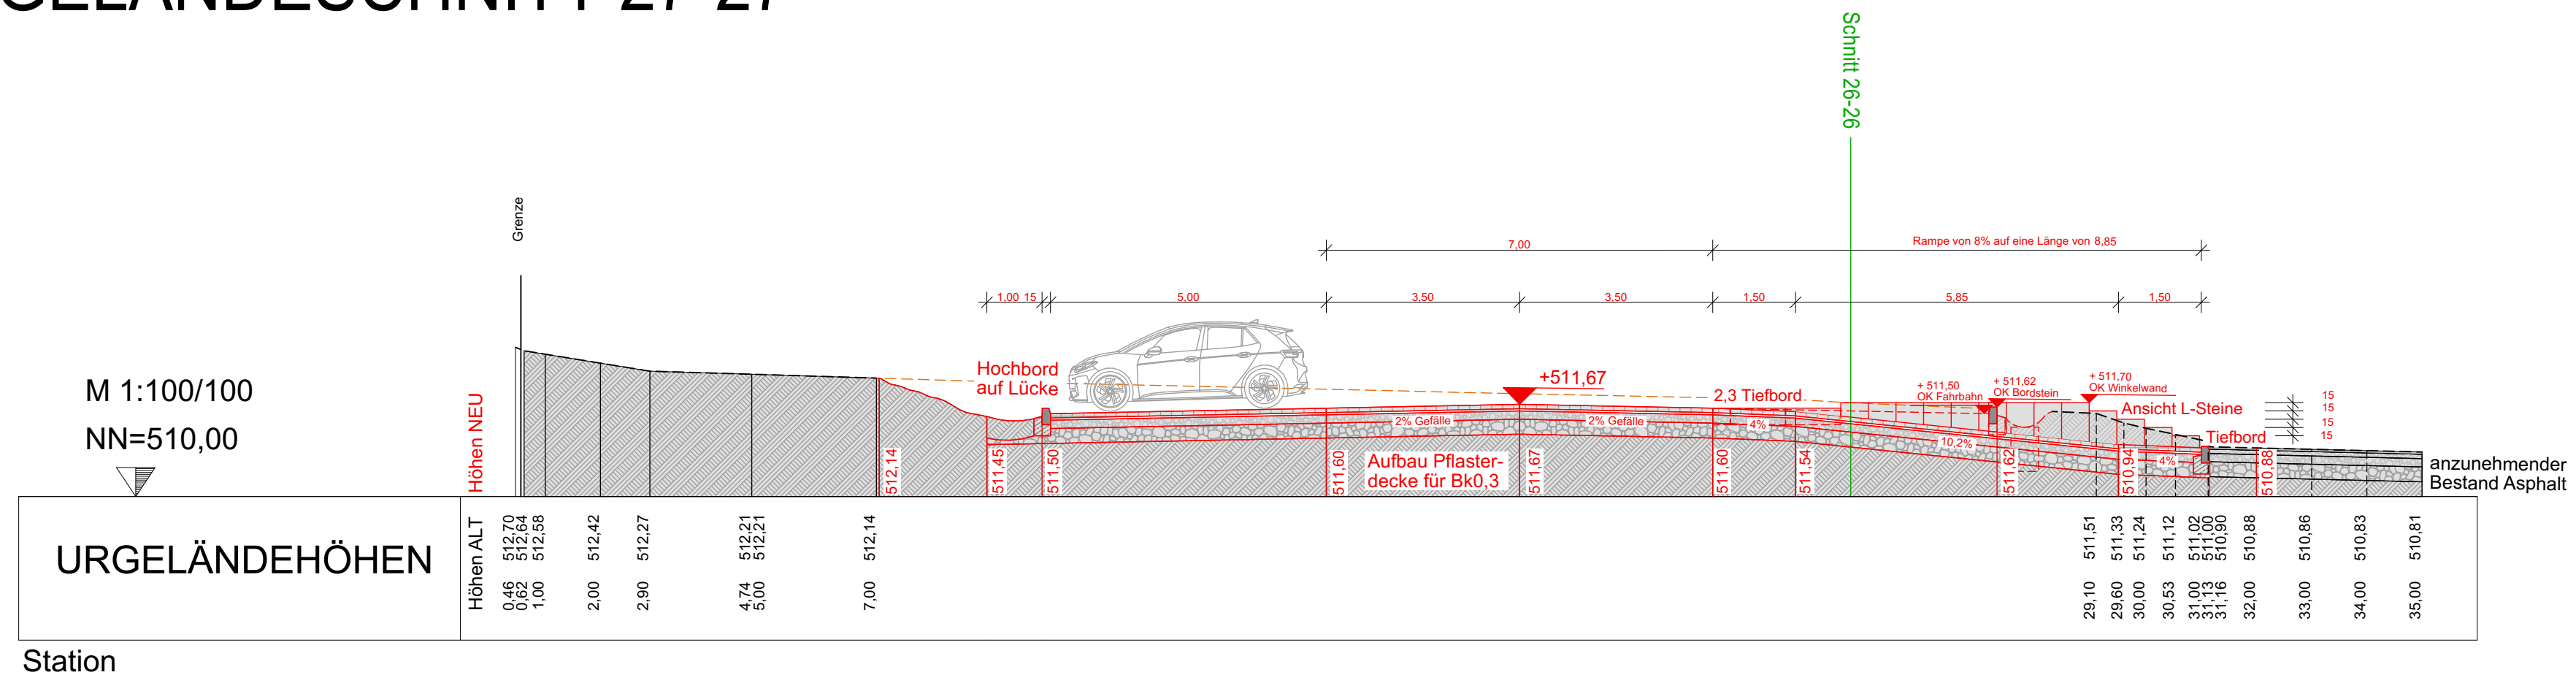
GELÄNDESCHNITT 27-27

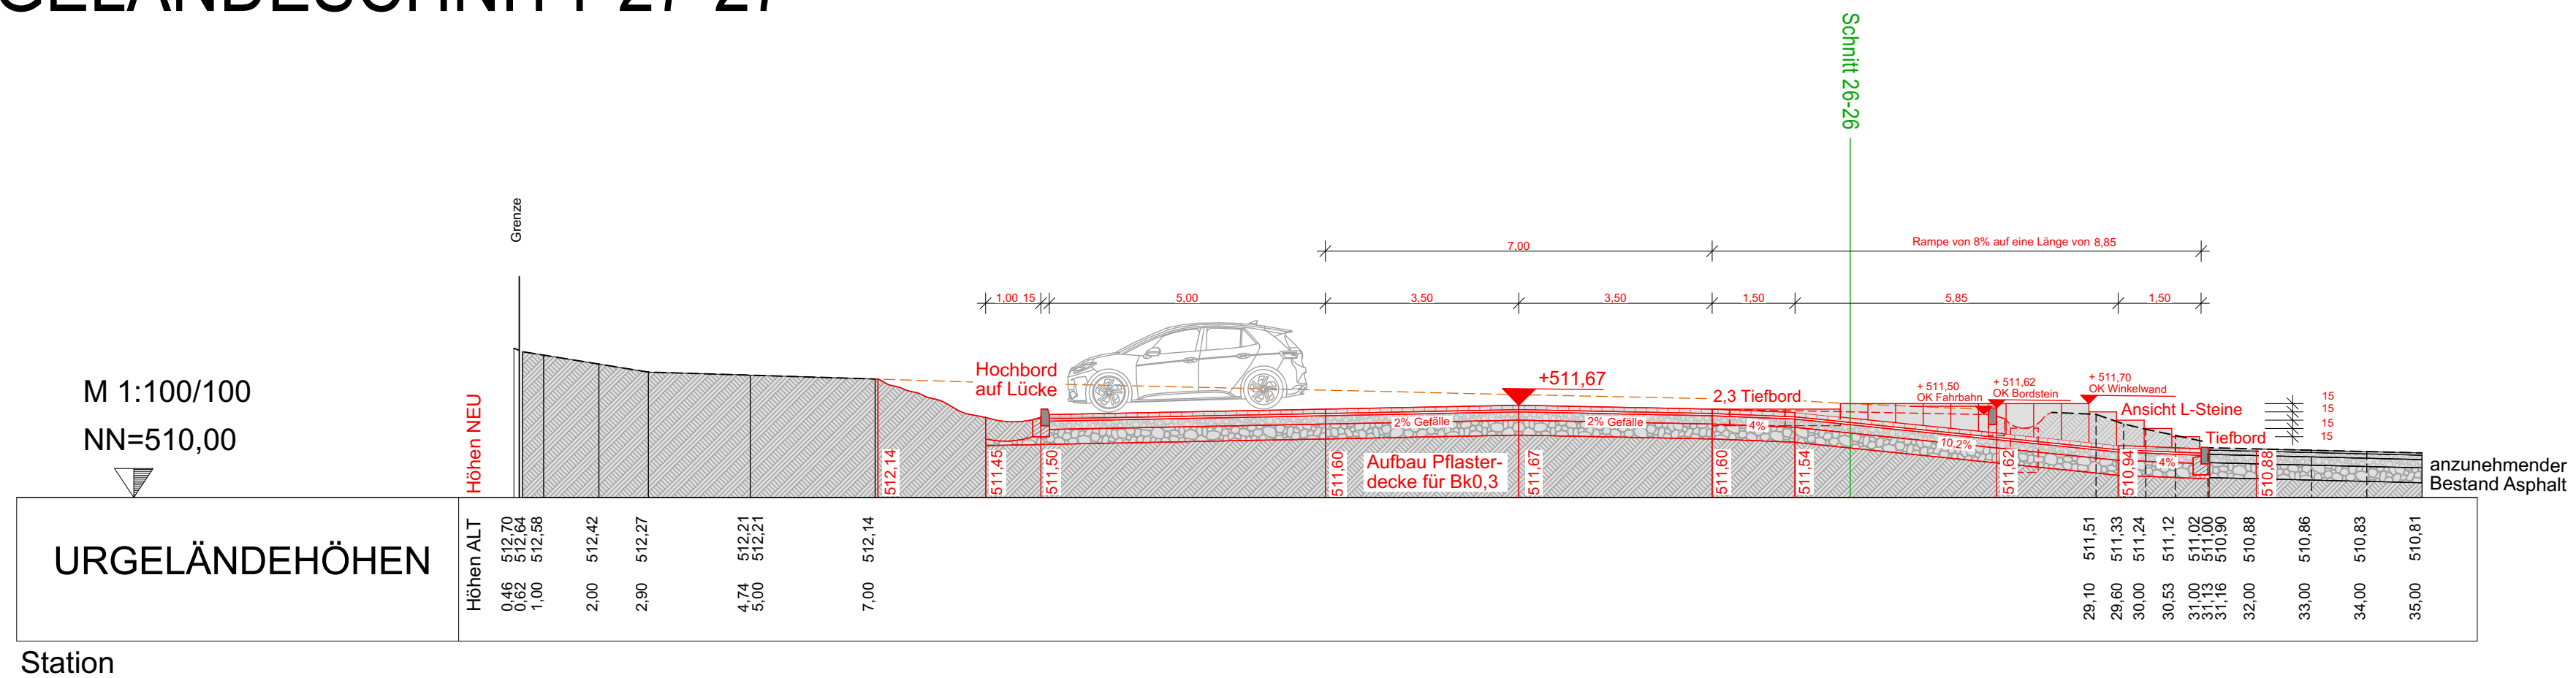

LEGENDE

-  Bestand
-  Neuplanung
-  Pflasterdecke
-  Schottertragschicht
-  Frostschuttschicht
-  gewachsener Boden
-  Asphaltdecke
-  Beton
-  Asphalttragschicht

GELÄNDESCHNITT 27-27



Neubau einer überdachten Busabstellung für Elektrobusse mit Lademöglichkeit sowie Nutzungsänderung der Busgesellschaft OK.go Mobilitäts AG am Standort Dr. Adolf-Schneider- Straße 17, 73479 Ellwangen projekt
 Dr. Adolf-Schneider-Strasse 17, 73479 Ellwangen Flst.-Nr 5478 bauort
 OK.go MobilitätsAG Dr. Adolf-Schneider-Strasse, 73479 Ellwangen bauherr

Geländeschnitte Mitarbeiter Parken

EP E-BUS.07 1.100
 plannr./masstab

01.05.2026 s.be.
 datum/gezeichnet

humpf^{zwei} architekten+innenarchitekten gartenstrasse 15 | 73479 ellwangen fon. 07961.577 92 93 | fax. 887 87 99

Architekturbüro Beier PartmbB Königsberger Straße 11 36251 Bad Hersfeld planung

OK.go Mobilitäts AG Vertreten durch Reiner Maria Scheiger, Johannes Scheiger Dr.-Adolf-Schneider-Straße 17 73479 Ellwangen- Neunheim (Jagst) bauherrschaf.

humpf^{zwei} architekten+innenarchitekten gartenstrasse 15 | 73479 Ellwangen | fon. 07961.577 92 93 | fax. 07961.887 87 99 planverfasser