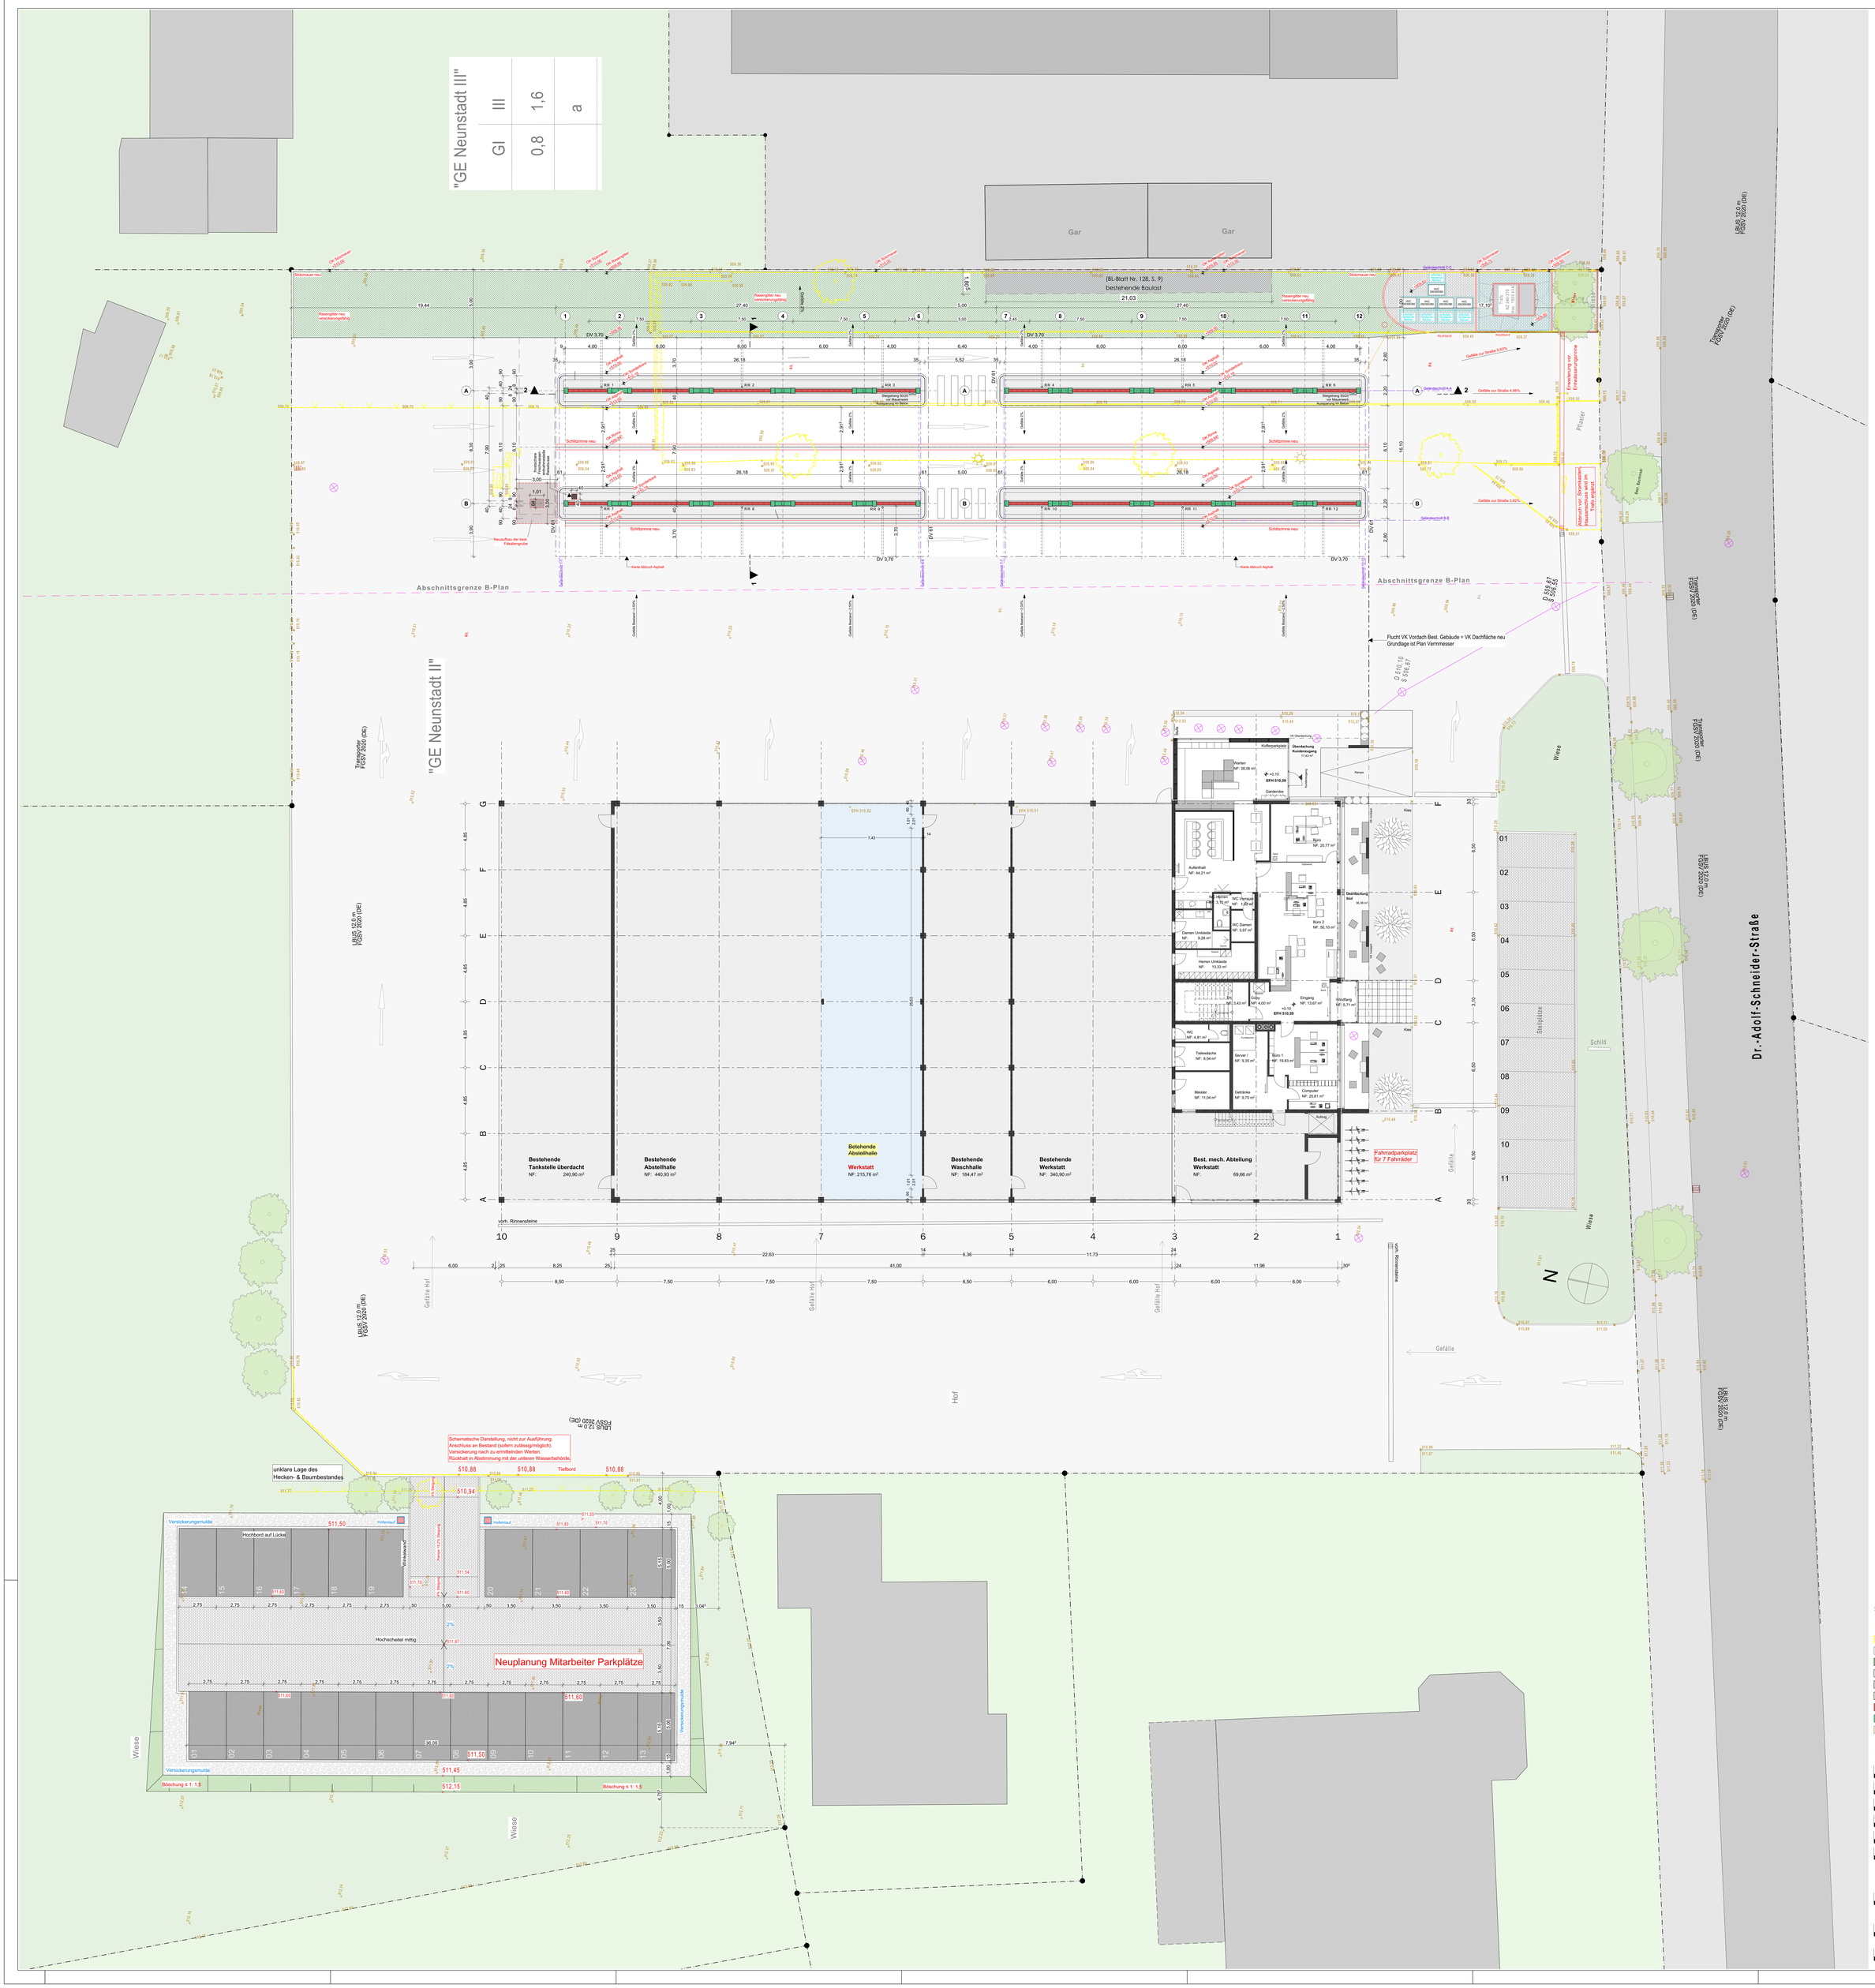

Bestandsbaum
Bestandsbaum Abbruch
Abbruch
Asphaltflächen
Rasengitter
Pflasterflächen
Versickerungsmulde
Grünflächen
Neubau / Zaiger
Beton
Holz
Trafo-Station
mögl. Power-Units HVC 200/350/360
Fahrbahnmarkierung/ vorgeschriebene Fahrrichtung
schematische Entwässerungsplanung
Urgeländehöhen
Geländehöhen NEU

Neubau einer überdachten Busabstellung für Elektrobusse mit Lademöglichkeit
sowie Nutzungsänderung der Busgesellschaft
OK.go Mobilitäts AG am Standort
Dr.-Adolf-Schneider- Straße 17, 73479 Ellwangen

Projekt

Dr. Adolf-Schneider-Strasse 17, 73479 Ellwangen
Flst.-Nr 5478

Bauherr

OK.go MobilitätsAG
Dr. Adolf-Schneider-Strasse, 73479 Ellwangen

Titel

Grundriss Erdgeschoss Gesamt

Plan-Nr.

EP E-BUS-10 — 1.100

Datum / Unterschrift

01.05.2026 — s.be.

Verfasser / Architekten

humpf ccc architekten+innenarchitekten
gartenstrasse 15 I 73479 ellwangen
fon. 07961.577 92 93 I fax. 887 87 99

Architekturbüro Beier PartmbB
Königsberger Straße 11
36251 Bad Hersfeld

Bauherr / Auftraggeber

OK.go Mobilitäts AG
Vertreten durch Reiner Maria Schleiger, Johannes Schleiger
Dr.-Adolf-Schneider-Straße 17
73479 Ellwangen- Neunheim (Jagst)

Verfasser / Architekten

humpf ccc architekten+innenarchitekten
gartenstrasse 15 I 73479 Ellwangen I fon. 07961.577 92 93 I fax. 07961.887 87 99